Progetto:
Richiesta di Variante al R.U.C. ai sensi dell'art. 8 D.P.R. 160/2010 propedeutica all'approvazione del progetto di ampliamento di un edificio a destinazione d'uso artigianale

Località:
Via di Serravalle 35,37,39 - Molino del Piano (lottizzazione industriale "Montetrini"), Pontassieve (FI)

Proprietà/Committenza:
DINI S.R.L. MECCANICA DI PRECISIONE
sig. **DINI GIANNI** (Legale Rappresentante)

il tecnico rilevatore:
Geom. Aldo Cavicchioni

PROGEO PROFESSIONISTI ASSOCIATI
PELAGO (FI) - via S.Francesco, 14
Tel. +39-055-8323638 Fax +39-055-8323616
e-mail: info@progeo-associati.it
C. F. e p. I.V.A. 04399990482

verifiche idrauliche:
Ing. Daniele Lapi

STUDIO TECNICO Dott. Ing. DANIELE LAPI
PONTASSIEVE (FI) - via P. Nenni, 13 50065
Tel. e Fax +39-055-8328513
e-mail: sglingdlapi@gmail.com
pec: daniele.lapi@ingpec.eu

TAV.10i

OGGETTO: RILIEVO PLANOALTIMETRICO PER LA VERIFICA DELLE AREE A PERICOLOSITA' IDRAULICA

STATO: DI RILIEVO

SCALA: 1:1000

REV.	DESCRIZIONE	ESEG.	CONTR.	DATA
0	RILIEVO TOPOGRAFICO	AC		FEB 2018
1	EMISSIONE TAV.	AB		FEB 2018
2				
3				

NOME FILE: L:/C/D/Dini srl/Ampliamento/Variante RUC/INTEGRAZIONI G CIVILE/tav10i.dwg
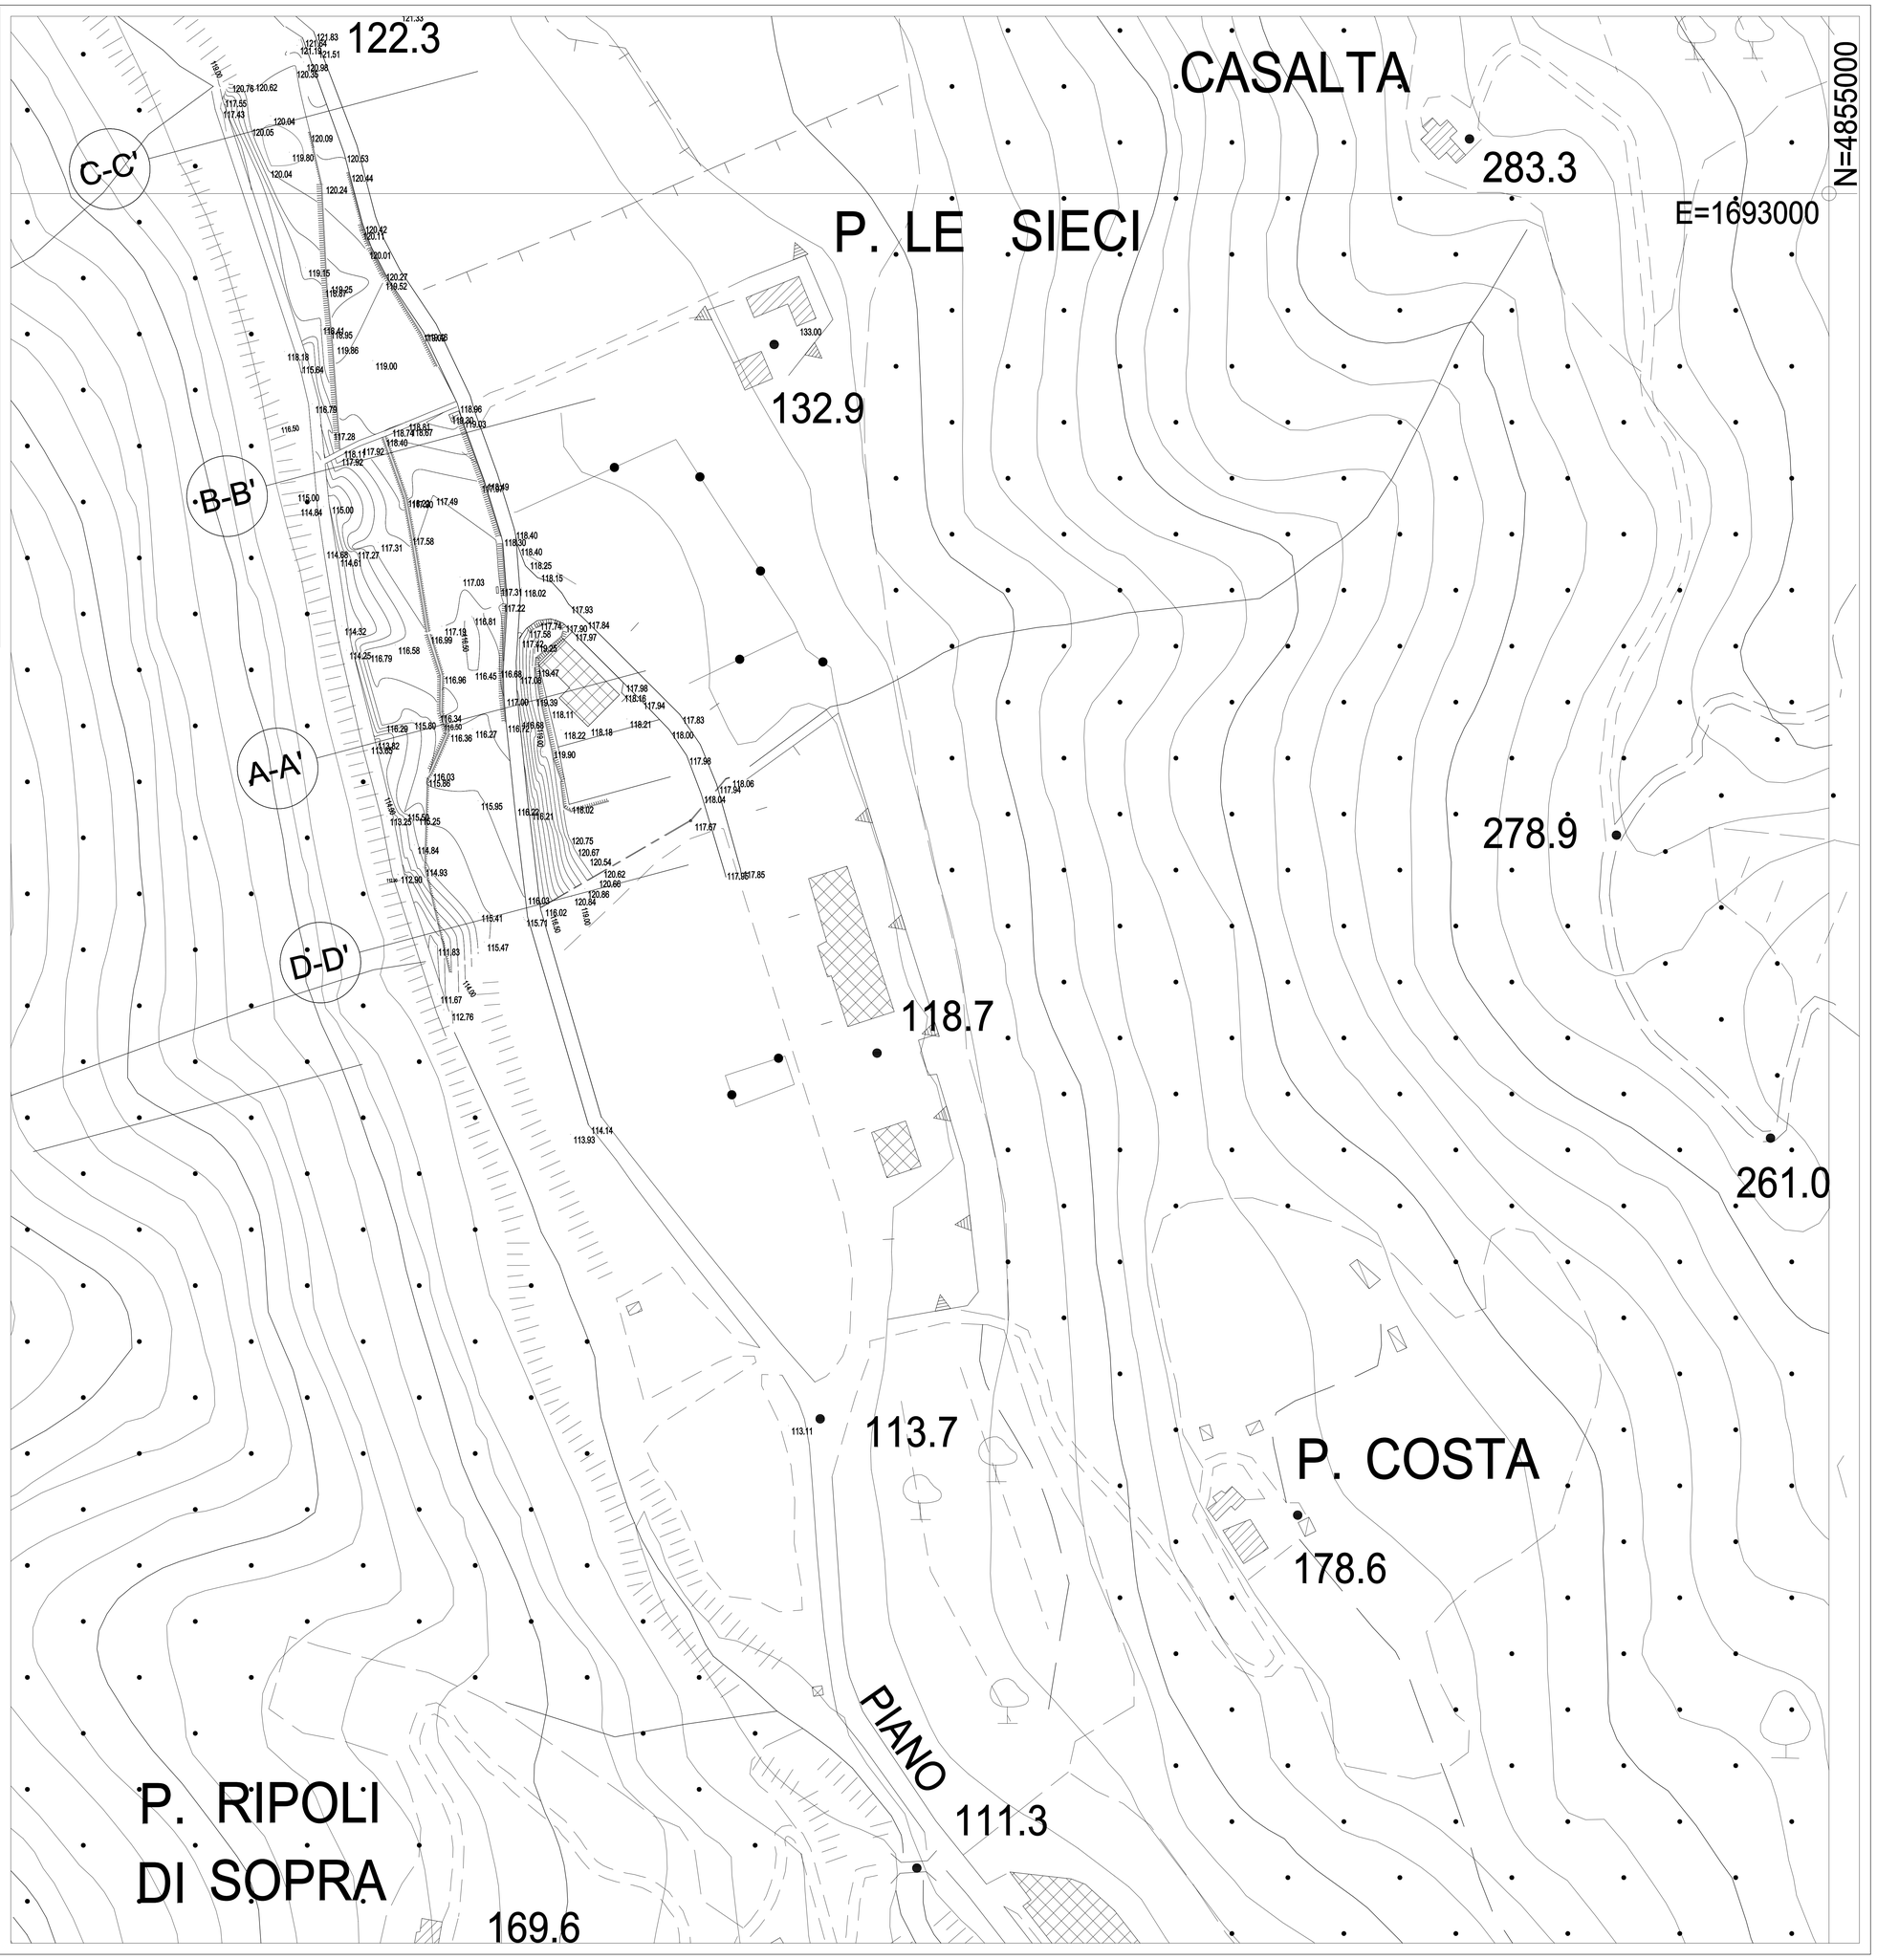
SPAZIO RISERVATO ALLE ANNOTAZIONI DEL COMUNE