




PIANO OPERATIVO INTERCOMUNALE

Pelago • Pontassieve



- GRUPPO ESTERNO**
Progettista e Coordinatore
 Gianfranco Corbelli
Co-progettista e Pianeggiante
 Luciano Polito
Co-progettista e Urbanista, Mobilità
 Valeria Gatti
 Francesco Alberti (coordinamento scientifico)
 Valeria Gatti
 Lorenzo Ruffoni
 Stefania Capolli
 Eleonora Ciampini
 Sara Naldini
 Giacomo Rossi (collaborazione)
 Elia Sennici (collaborazione)
Giovane Professionista
 Sara Naldini
Valutazione Ambientale Strategica
 SINEGGA s.r.l.
 Luca Giordano
 Barbara Scattari
 Emanuele Moroni
Aspetti Geologici e sismici
 Geotecniche
 Luciano Lazzeri
 Nicola Sica
Aspetti Idraulici
 Geopiani S.p.A.
 Leonardo Martini
 Luca Riccardi
Aspetti Agroforestali
 Paolo Gatti
Aspetti Paesaggistici
 S&M Servizi e Mercati
 Stefano Stanzanetti
 Valterio Cosmi
Aspetti Archeologici
 A2C
 Francesco Perici
 Cristina Volpi
Aspetti Giuridici
 Agostino Zuretti Quantavanti
Percorso Partecipativo
 Sociobis società cooperativa

QP.8 MOBILITÀ SOSTENIBILE
Scala 1:5.000
Settembre 2024

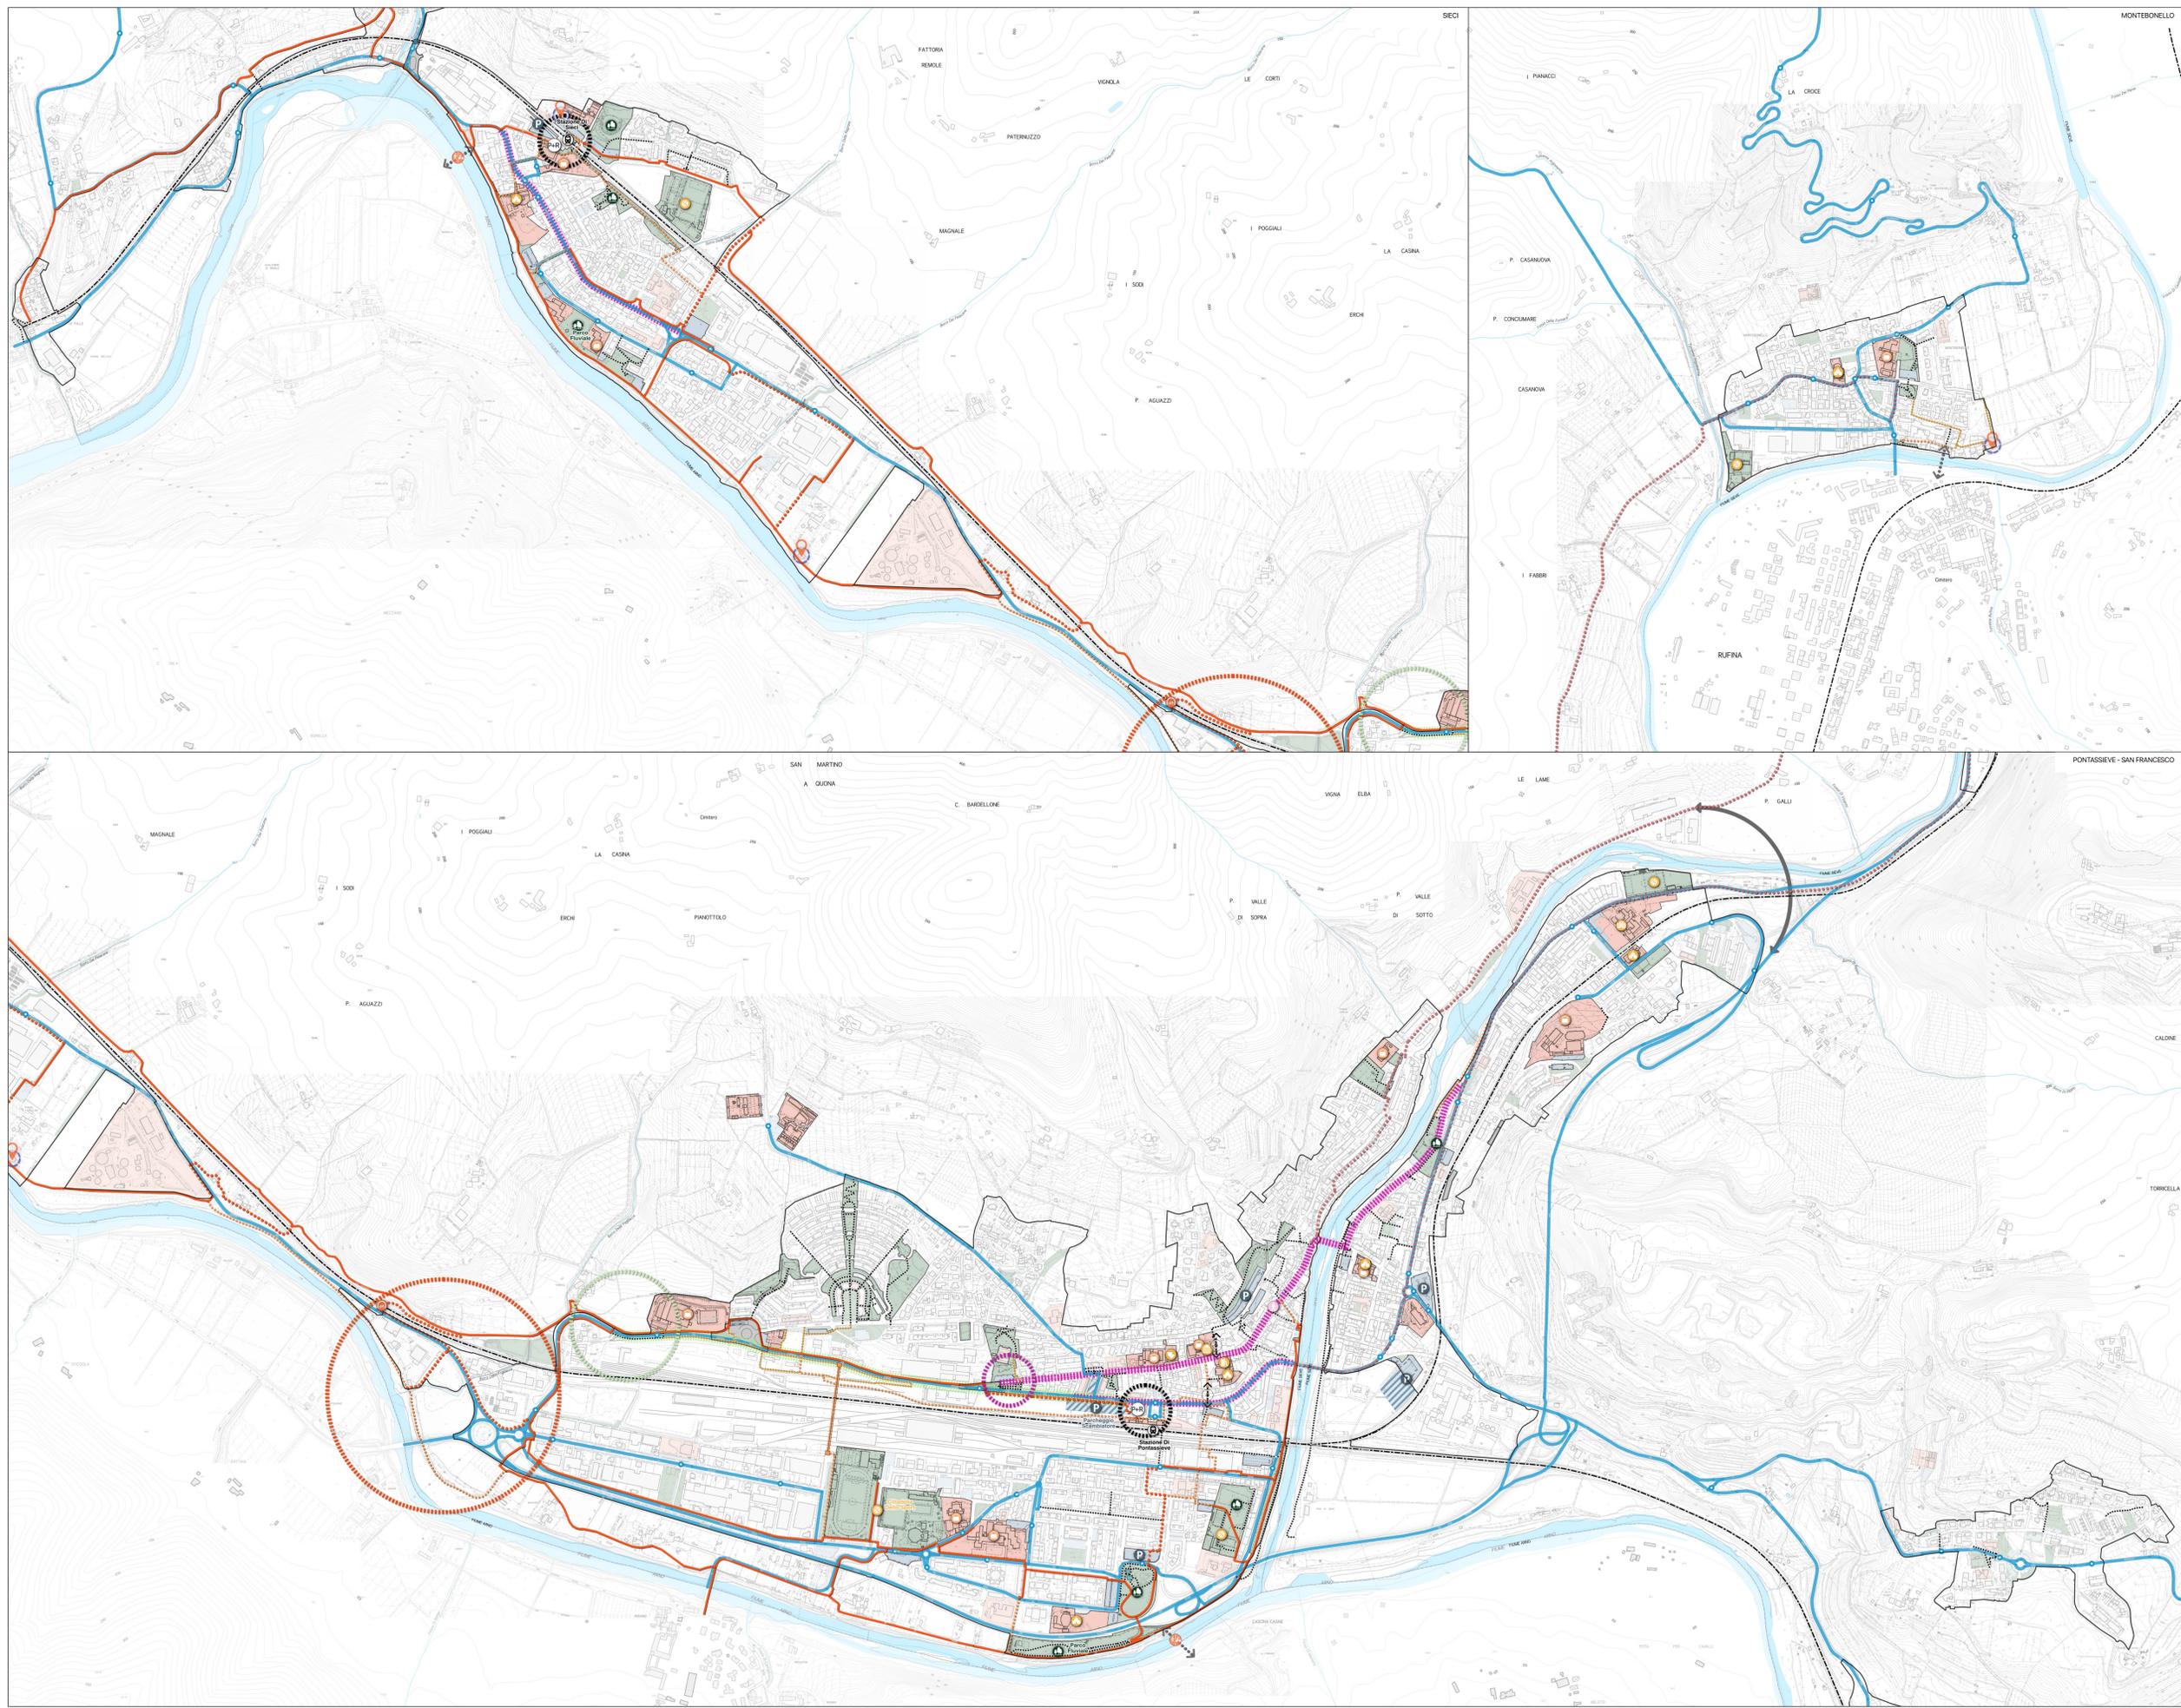

- LEGENDA DEI SIMBOLI**
- Perimetro del Territorio Urbanizzato
 - Aree per il verde
 - Aree per attrezzature di interesse comune e aree per l'istruzione
 - Viabilità di progetto
 - Riqualificazione di Via Aretina come viale urbano
 - Viabilità da riqualificare con limite velocità 30km/h
 - Parcheggio pubblico esistente
 - Parcheggio pubblico di progetto
 - Ferrovia
 - Stazione ferroviaria
 - Hub di interscambio
 - Linea TPL
 - Fermata TPL
 - Pista ciclabile esistente o già inserita nel Programma Triennale delle Opere Pubbliche 2022-2024
 - Pista ciclabile di progetto
 - Eventuali direttrici della ciclopista della Sieve
 - Ulteriore percorso di mobilità attiva di progetto
 - Percorso pedonale esistente
 - Percorso pedonale di progetto
 - Passerella ciclopeditone di progetto (collegamento Via Aretina - Stadio)
 - Recupero sottopasso ciclabile "Colombaletto"
 - Punto attrezzato per biciclette
 - Canalina per biciclette da collocare su scala pubblica
 - Focus area 1
 - Focus area 2
 - Focus area 3
 - Focus area 4

Ulteriori interventi previsti, non inseriti nel presente POI:
Nuovo ponte carrabile sulla Sieve
Passerella ciclopeditone sull'Arno e Sieve