



COMPARTO P2BIS -IL GOBBO  
VARIANTE URBANISTICA SUAP  
ART.8 DEL D.P.R. 160/2010  
Ristrutturazione edilizia ricostruttiva

COMMITTENTE  
RUFFINO S.R.L.



PROGETTO ARCHITETTONICO

**STUDIO TECNICO ROCCHI**  
Geom. Luigi Rocchi  
Via Firenze n. 87  
MONTEPUCIANO STAZIONE  
T. 0578 738034  
www.studiotecnicoocchi.com  
info@studiotecnicoocchi.com

**CONSULENZA E COLLABORAZIONE**  
Arch. Silvia Nucci

TAVOLA  
**18**  
OGGETTO:  
PISTA CICLABILE E MARCIAPIEDE  
PIANTA E SEZIONE  
STATO DI PROGETTO  
SCALA 1: 200

REVISIONI	DATA	REVISIONE	ELABORAZIONE GRAFICA	REVISIONI
1				
2				
3				
4				

**STUDIO IDROLOGICO IDRAULICO**

**HYDROGEO INGEGNERIA**  
Via Aretina 157/B - 50136 Firenze  
Tel 055 6587050 - P.IVA 05142000487  
e-mail: info@studiohydrogeo.it - pec: info@pec.hydrogeoingegneria.com

Progettista: Ing. Tiziano Staiano

**CONSULENZA STRUTTURALE**

Studio di Ingegneria Michele Mortolini  
Via Bruno Buozzi 88/6 06061 Castiglione del Lago (PG)  
Progettista Ing. Michele Mortolini

**IINDAGINI GEOLOGICHE**

**Studio Geologico**  
dott. geol. MENCACCI STEFANIA  
- Via di Fontellelora, 3 - 53045 S. ALBINO (SI) -  
cell. 3389525835  
e-mail: mencacci.stefania@gmail.com


**CONSULENZA GEOTECNICA**

**S.G. S.A.L.**  
SOCIETÀ DI INGEGNERIA PER LA GEOLOGIA E LA GEOTECNICA  
Via Antonio Benucci, 45 - BORGO S.MARIA  
61122 PESARO  
TEL. 0721202625  
E-MAIL: info@sassocciati.net  
PEC: sgpesaro@legalmail.it  
PARTITA IVA e C.F.: 01482240411


**PROGETTO IMPIANTI**

**TECNO ENGINEERING**

TECNOENGINEERING SRL  
Sede Legale e Operativa di Firenze:  
Via Arrigo da Settimello, 22 - 50135 FIRENZE - Tel.  
055/600495-606269 Fax 055/619535 - e-mail:  
studio@tecnoengineering.com

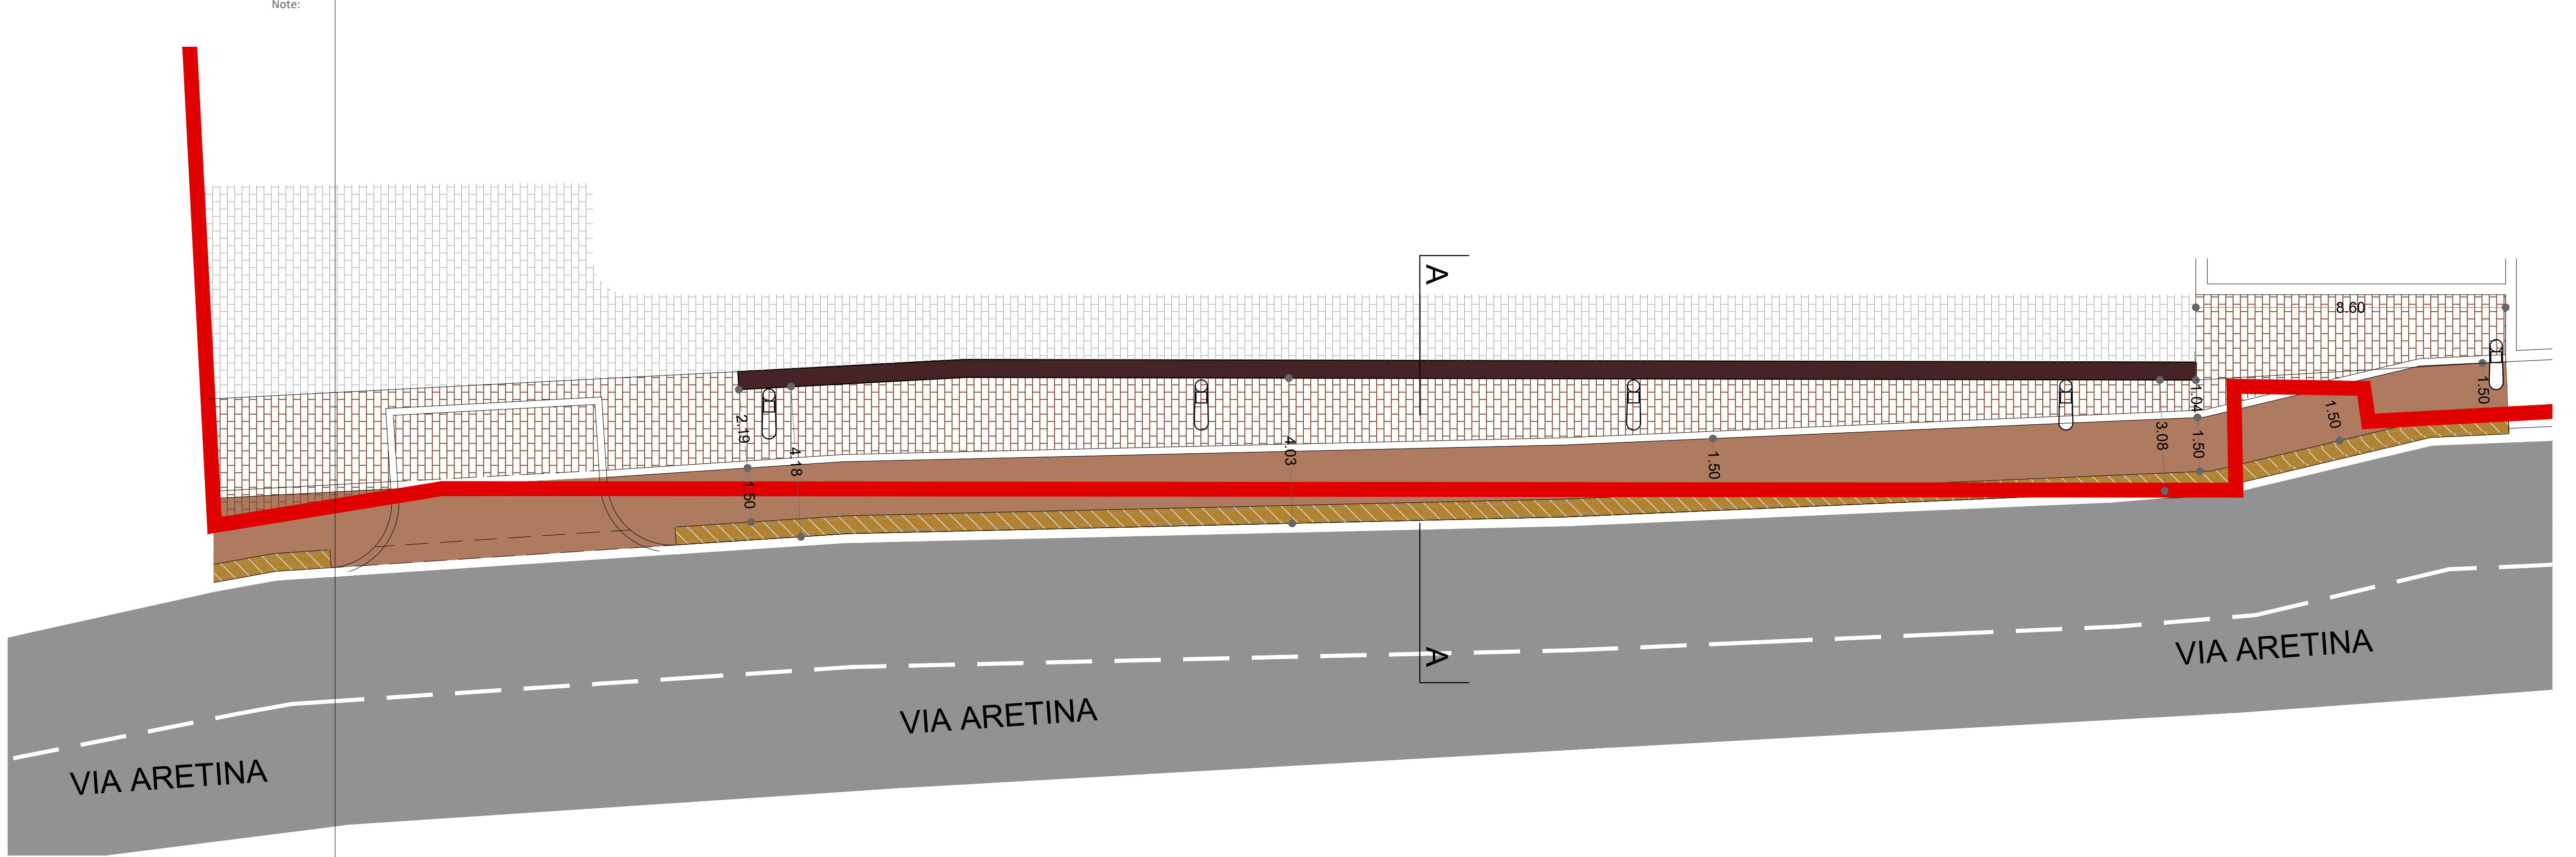

PIANTA  
SCALA 1: 100

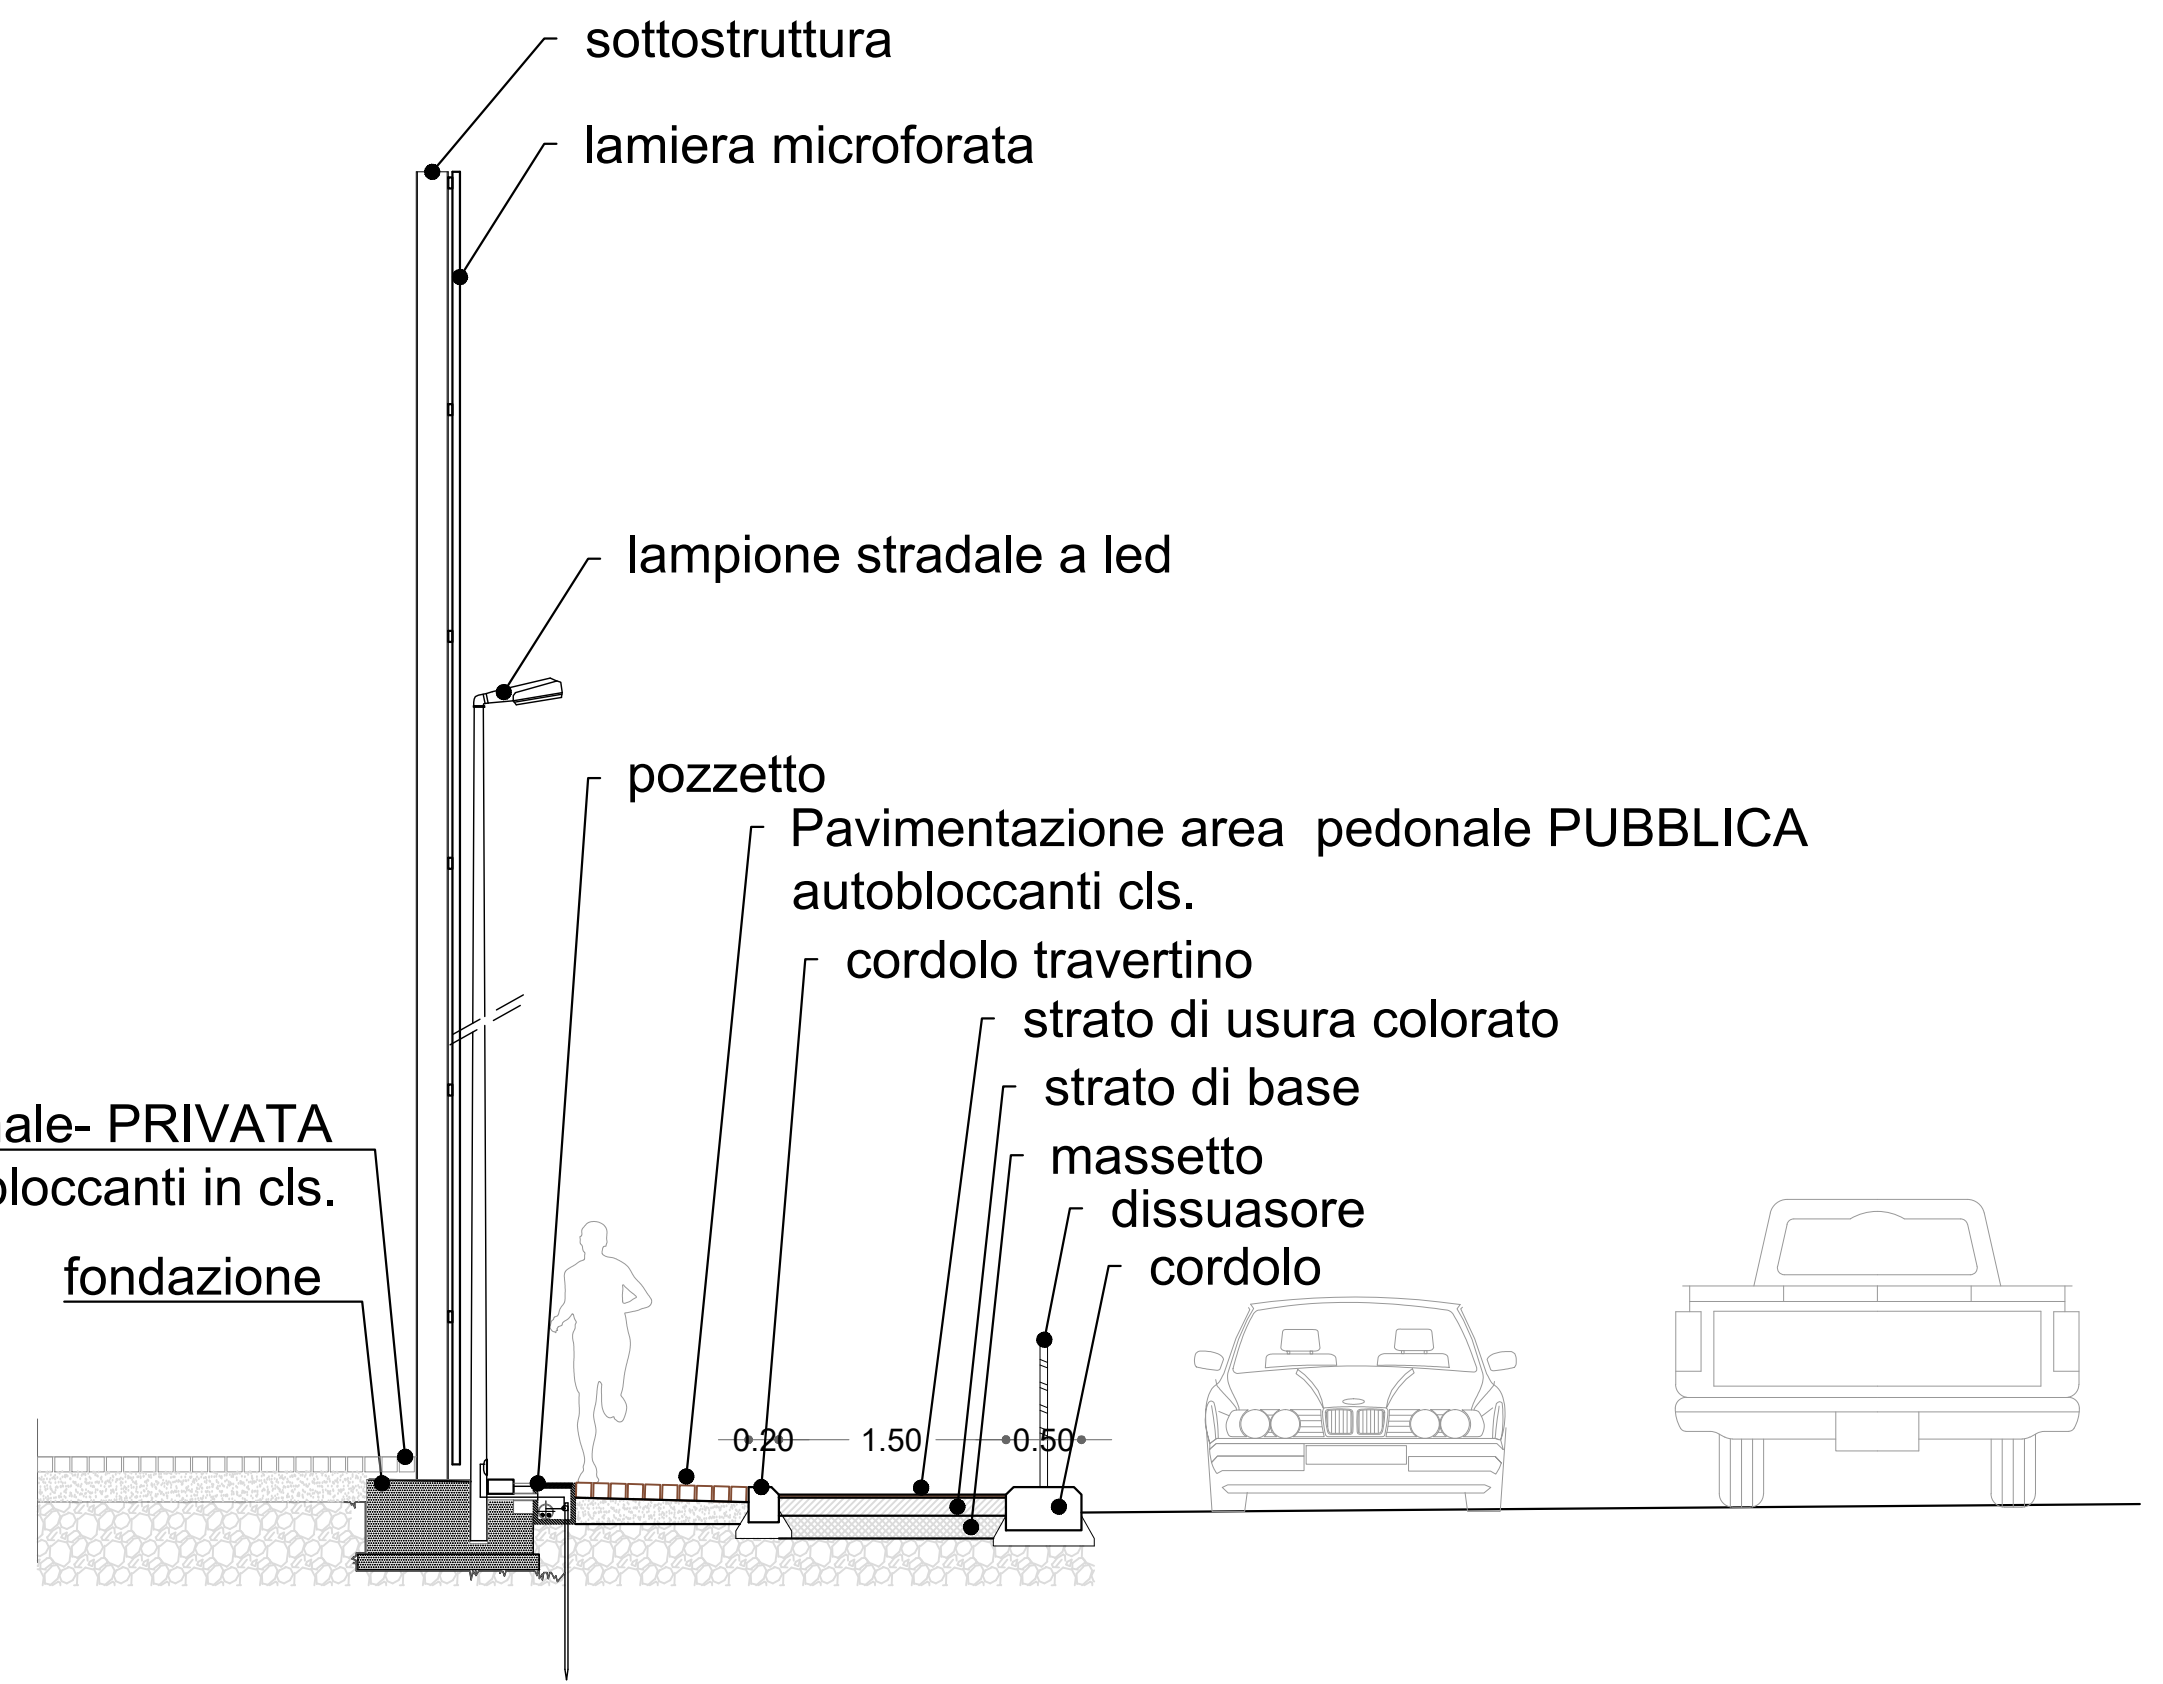

SEZIONE A-A'  
SCALA 1: 50

- LIMITE DEL COMPARTO P2BIS (S.t. =mq.3950)
- UBICAZIONE FOSSO DI MEZZANA
- PAVIMENTAZIONE AREE PRIVATE
- PAVIMENTAZIONE MARCIAPIEDE PUBBLICO mq. 123,10
- PAVIMENTAZIONE PISTA CICLABILE mq. 101,15